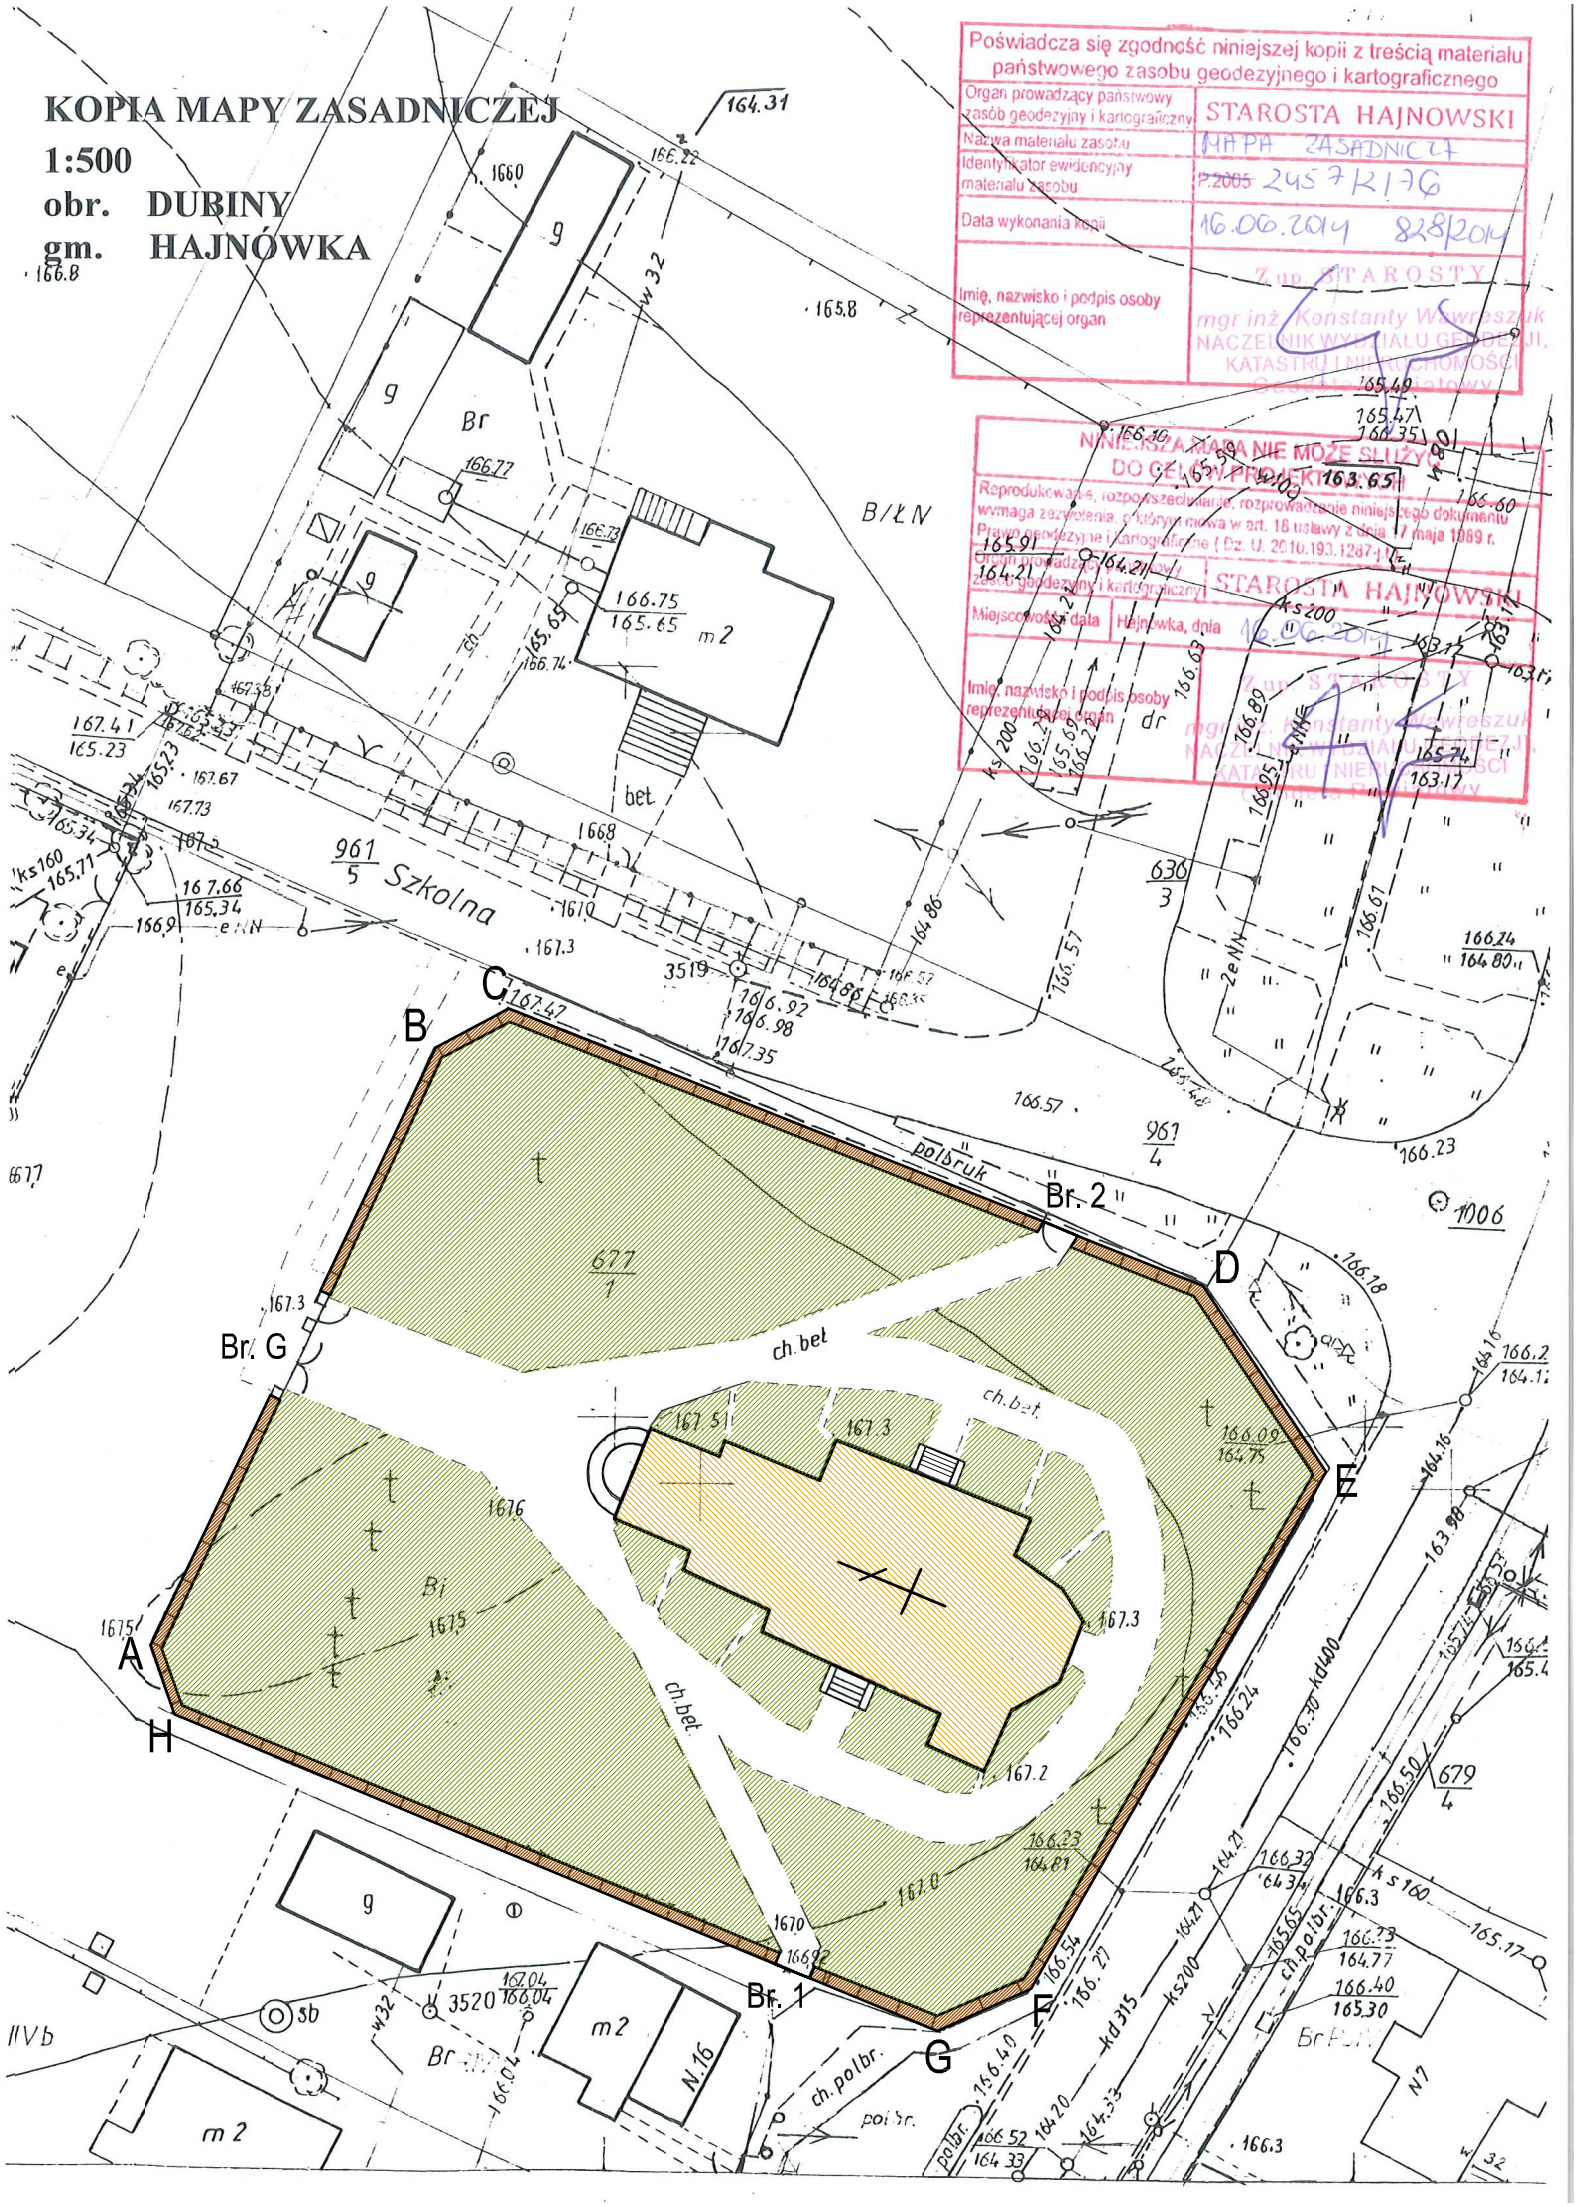

MAPA SYTUACYJNA

(stan istniejący)

CERKIEW PARAFIALNA P.W. ZAŚNIĘCIA NAJŚWIĘTSZEJ MARII PANNY
ORAZ OGRODZENIE Z DWOMA BRAMKAMI BOCZNYMI
W MIEJSCOWOŚCI DUBINY
NA DZ. NR. EWID. GR. 677/1 obr. 0007 Dubiny,
gm. Hajnówka
1:500

N

LEGENDA:

- ABCDEFGH — Granica opracowania
- Cerkiew parafialna - objąta opracowaniem
- Ogrodzenie - objęte opracowaniem
- Br. G — Brama główna - współczesna - poza opracowaniem
- Br. 1 — Bramka boczna - objęta opracowaniem
- Br. 2 — Bramka boczna - objęta opracowaniem
- Cmentarz przycerk. / zieleń - istniejące

Projekt remontu nie zmienia sposobu zagospodarowania terenu!

ARCHE | PRACOWNIA ARCHITEKTONICZNA

PW "ARCHE", 15-814 Białystok, ul. Gen. Berlinga 10 lok. 42

NAZWA RYS.		
MAPA SYTUACYJNA		
OBIEKT		RYS. NR
CERKIEW PARAFIALNA P.W. ZAŚNIĘCIA NAJŚWIĘTSZEJ MARII PANNY W DUBINACH na dz. nr ew. 677/1 obr. 0007 Dubiny, gm. Hajnówka		6
ETAP	SKALA	DATA
PROJEKT REMONTU	1:500	10.07.2014
ARCHITEKTURA - projektant		
mgr inż. arch. ANDRZEJ CYBULIŃSKI upr. nr BŁ/9/02, POIA PD-114		podpis: