


KOPIA MAPY ZASADNICZEJ
1:500
GM. PUCISKA
GM. HAJNÓWKA

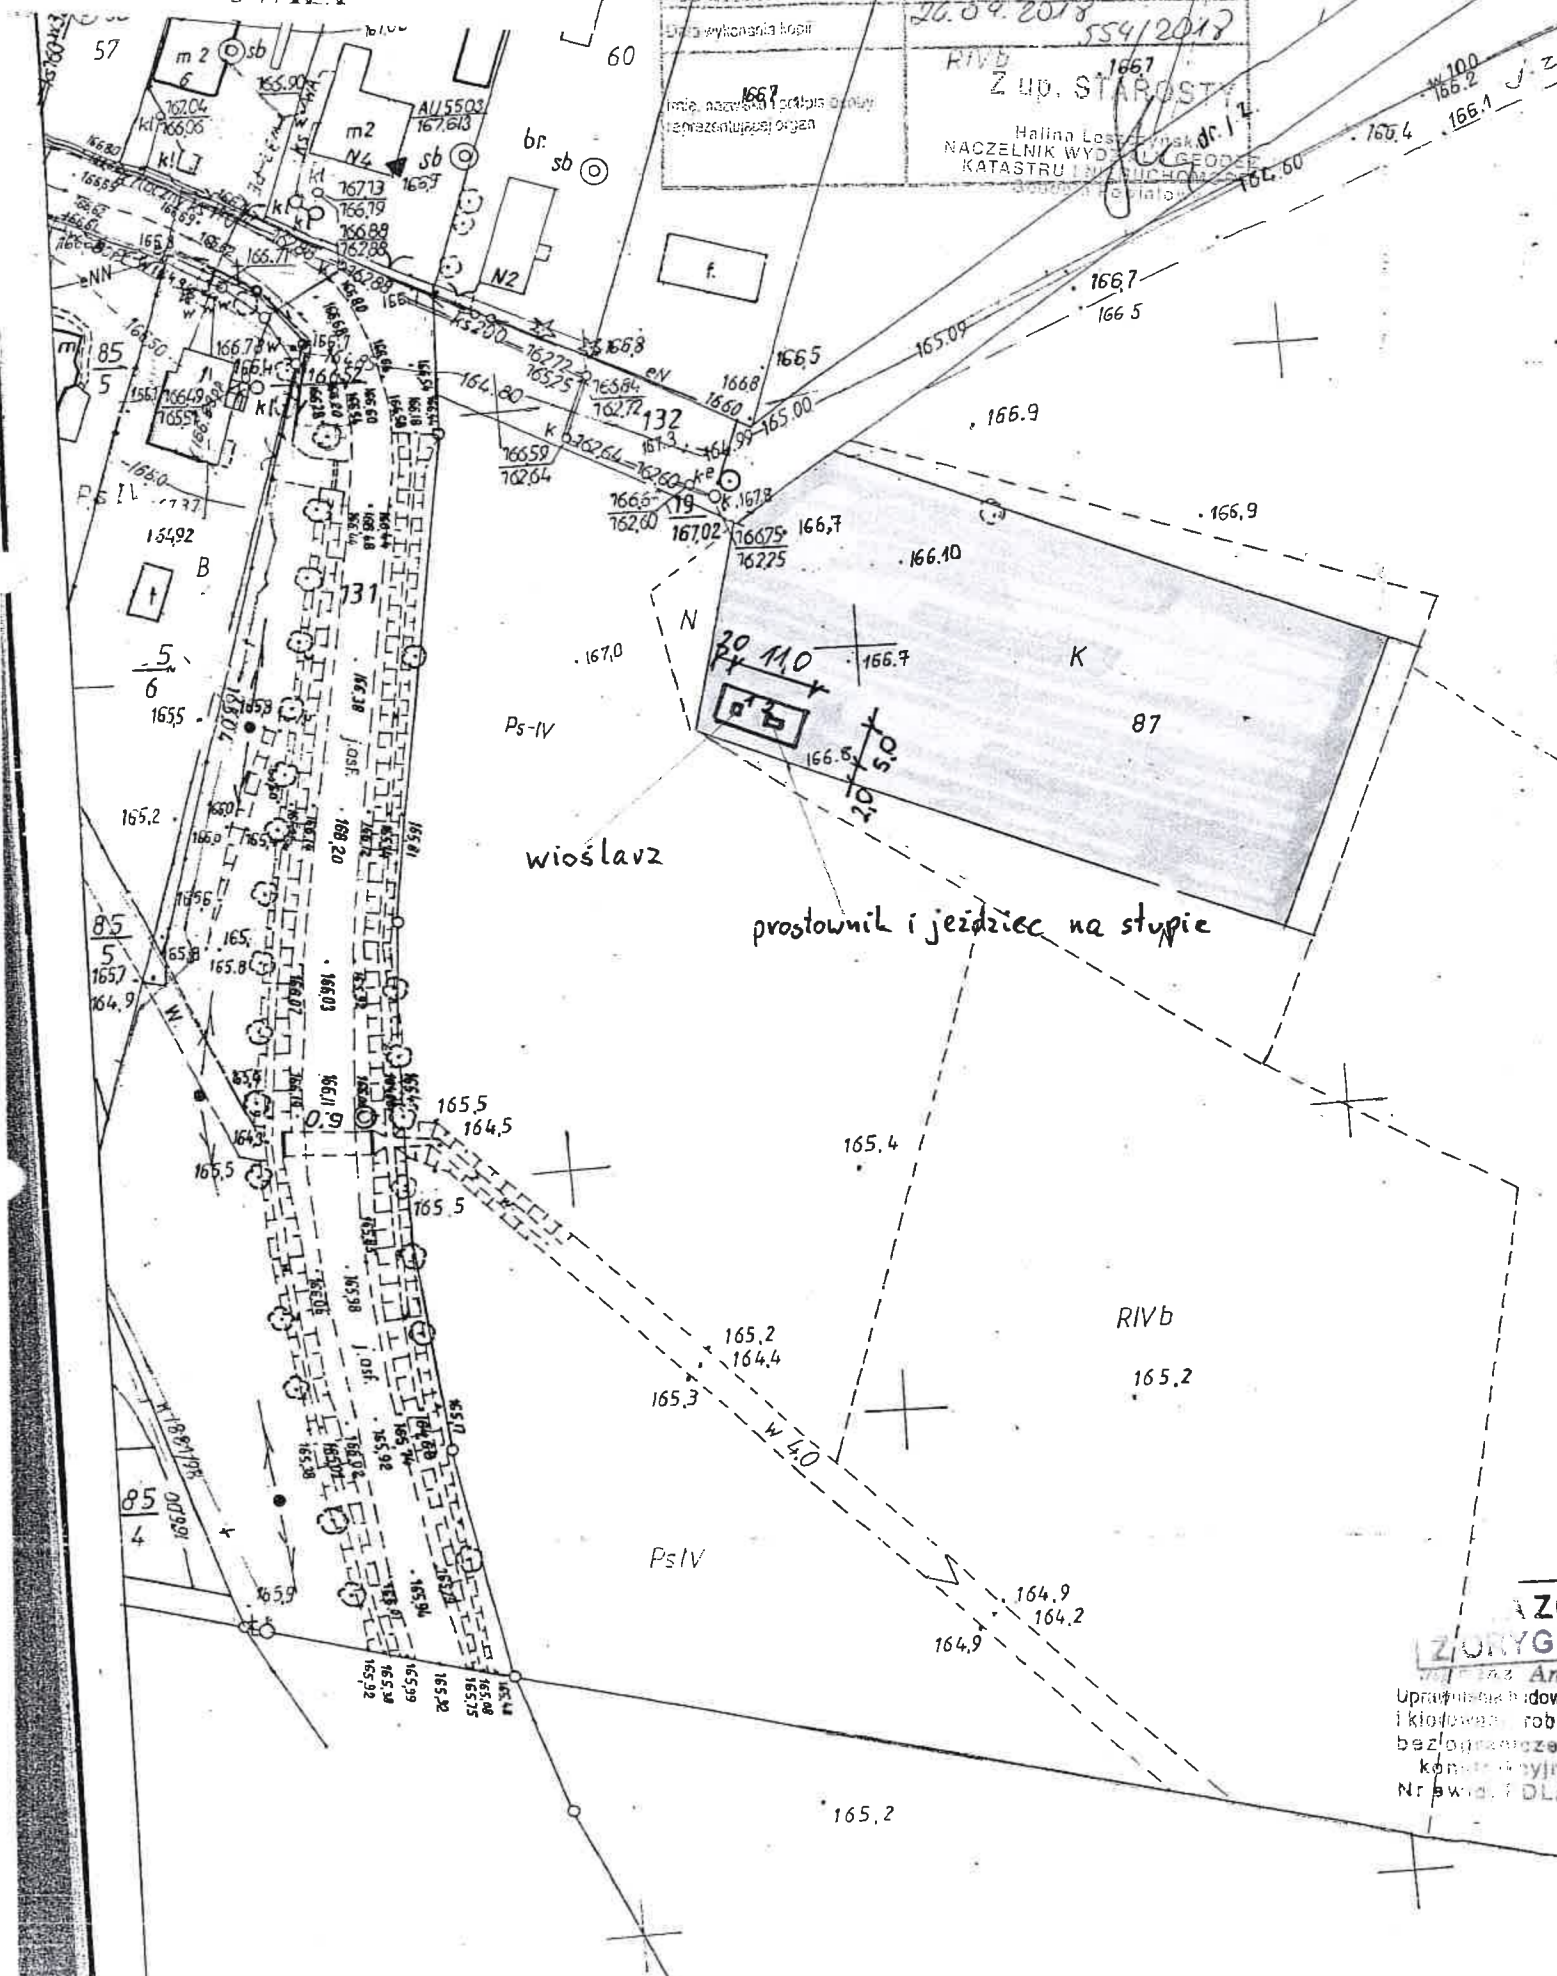

PROJEKT ZAGOSPODAROWANIA DZIAŁKI
nr 87 w Puciskach gm. Hajnówka,
Gmina Hajnówka, ul. Aleksego Zina 1, 17-200 Hajnówka

LEGENDA:

1	Projektowany „wioslarz”
2	Projektowany „prostownik i jeździec na słupie”
	Projektowana strefa użytkowania siłowni.
	Istniejąca zielen (trawniki),

BILANS TERENU	
- projektowana strefa użytkowania siłowni	55,00m ²
- istn. zielen (trawa)	2945,00m ²
RAZEM:	3000m²

**ZGODNOŚĆ
Z ORYGINAŁEM MAPY**

mgr inż. Andrzej Patejuk
Uprawnienia budowlane do projektowania i kierowania robotami budowlanymi bez ograniczeń w specjalności konstrukcyjno - budowlanej
Nr ewid. 17 DL/0007

AP PROJEKT ANDRZEJ PATEJUK 17-200 Hajnówka, ul. Torowa 33 tel. 668174531		
Nr rys.	1	Skala: 1:500
Nazwa rysunku: PLAN ZAGOSPODAROWANIA DZIAŁKI		
Inwestor: Gmina Hajnówka, ul. Aleksego Zina 1, 17-200 Hajnówka		
Nazwa i adres obiektu: Budowa siłowni w Puciskach, gm. Hajnówka na działce ozn. nr geod. 87		
Projektant:	Data:	Podpis:
<i>mgr inż. Andrzej Patejuk</i> Uprawnienia budowlane do projektowania i kierowania robotami budowlanymi bez ograniczeń w specjalności konstrukcyjno - budowlanej Nr ewid. PDL/0007/PWOK/INT	Kwiecień 2018r.	

UWAGA: W celu właściwego rozpoznania oferty Zamawiający zaleca wizję lokalną