


RAPORT O ODDZIAŁYWANIU NA ŚRODOWISKO PLANOWANEGO ZESPOŁU ELEKTROWNI WIATROWYCH "STARE BEREZOWO" - OCENA ODDZIAŁYWANIA ZESPOŁU ELEKTROWNI WIATROWYCH (1:10.000)

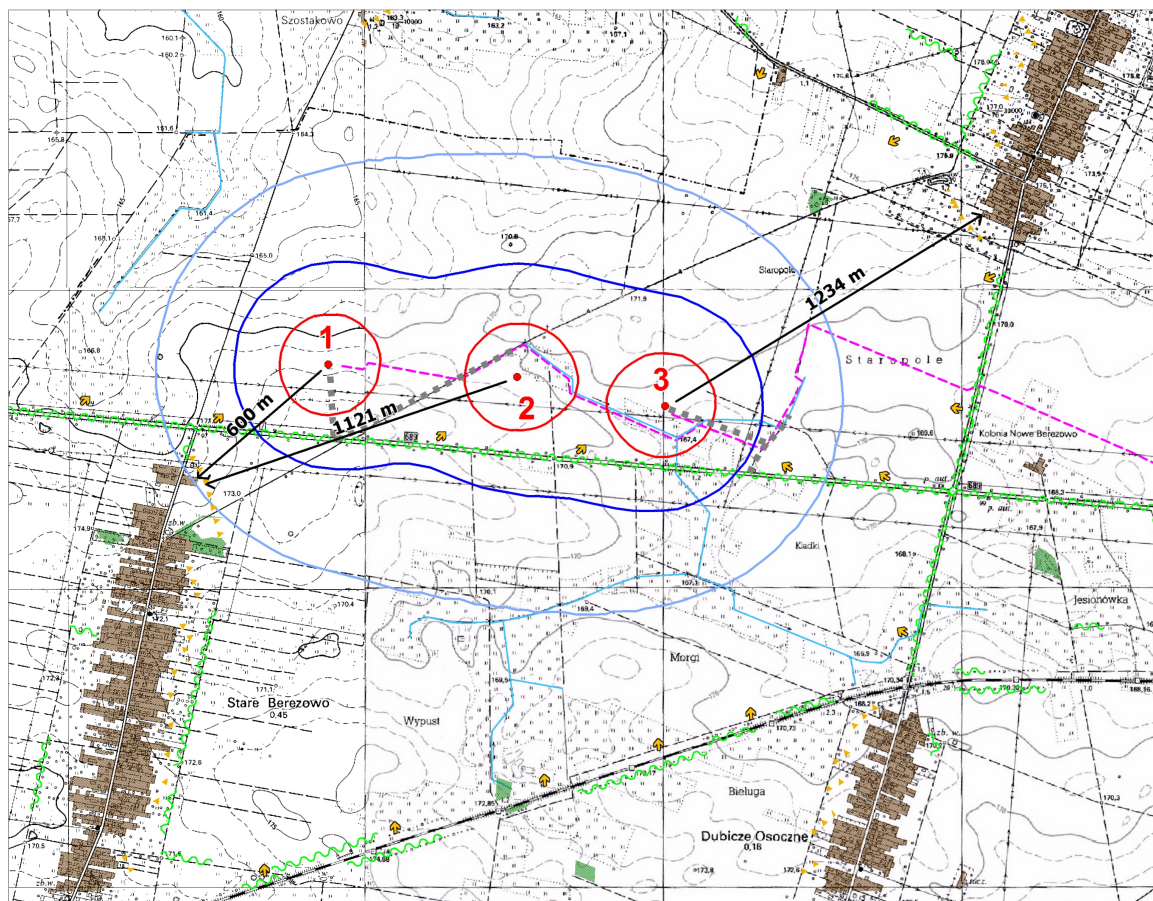

- lokalizacje planowanych elektrowni wiatrowych
- przebieg planowanych linii elektroenergetycznych SN 15kV
- przebieg planowanych dróg dojazdowych

UŻYTKOWANIE TERENU

- ciek
- przydrożne i śródpolne szpalery drzew
- lasy
- łąki
- sady

ZAINWESTOWANIE TERENU

- zabudowa mieszkalna (w przewodzie zagrodowa z udziałem zabudowy mieszkaniowej jednorodzinnej)
- drogi
- napowietrzne linie elektroenergetyczne nN i SN

FORMY OCHRONY PRZYRODY

- obszar położony poza formami ochrony przyrody

OCHRONA DZIEDZICTWA KULTUROWEGO

- obszar położony poza obiektami i obszarami ochrony dziedzictwa kulturowego

ANALIZA KRAJOBRAZOWA

- główne strefy ekspozycji planowanych elektrowni wiatrowych z dróg gminnych i powiatowych
- z wiejskich jednostek osadniczych
- miejsca wykonywania i zakresy widokowe fotografii
- kierunki oraz odległości na odcinkach między elektrownią oraz najbliższą zabudową mieszkalną


OCENA AKUSTYCZNA





izofony natężenia hałasu od projektowanego zespołu elektrowni wiatrowych

- izofona 50 dB
- izofona 45 dB
- izofona 40 dB

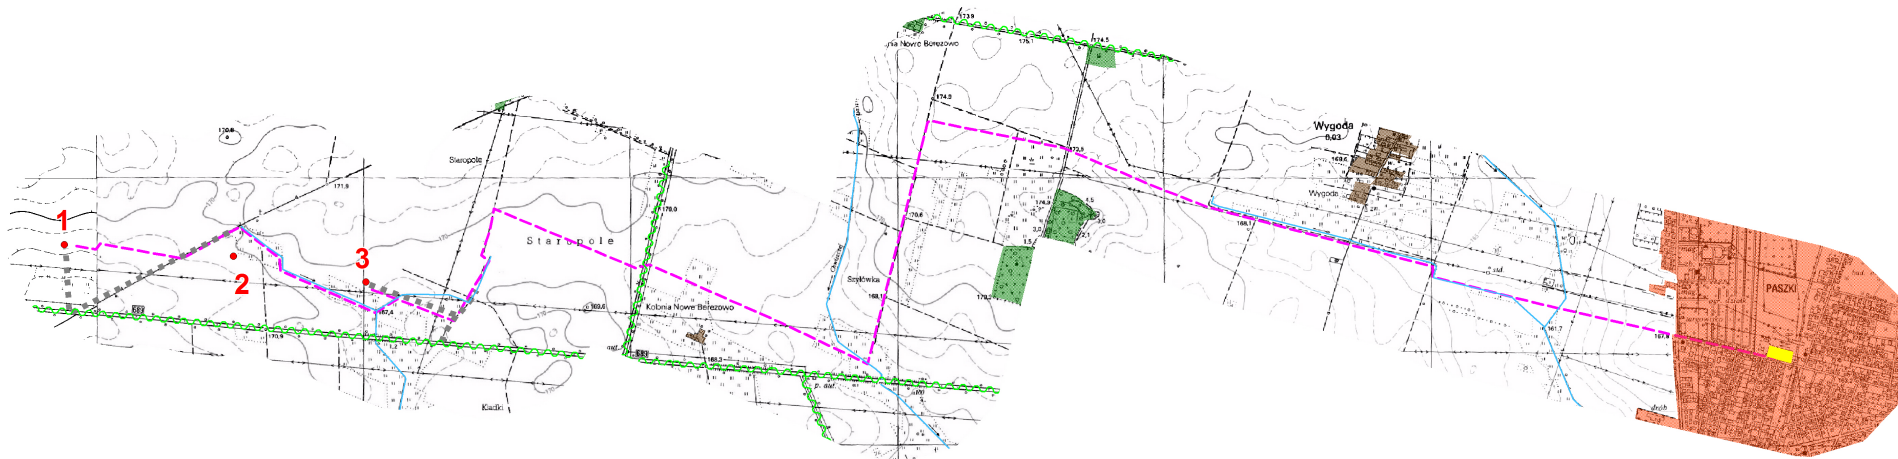

proeko BIURO PROJEKTÓW I WDRÓŻEŃ PROJEKTOLOGICZNYCH <small>40-200 Glińsk, ul. Szymanowskiego 3/12 tel./fax (055) 558-40-10 e-mail: proeko@proeko.gda.pl www.proeko.gda.pl</small>		
RAPORT O ODDZIAŁYWANIU NA ŚRODOWISKO PLANOWANEGO ZESPOŁU ELEKTROWNI "STARE BEREZOWO"		
Zał. kartogr. 1	Ocena oddziaływania zespołu elektrowni wiatrowych	1:10.000
Autory: mgr Agnieszka Burzyńska mgr Łukasz Kowalski mgr Marcin Kulik dr hab. Maciej Przewoźniak mgr Ewa Sawon mgr Andrzej Winiński		Listopad 2011

RAPORT O ODDZIAŁYWANIU NA ŚRODOWISKO ZESPOŁU ELEKTROWNI WIATROWYCH "STARE BEREZEWO" - PRZEBIEG PLANOWANEJ LINII KABLOWEJ 110 kV (1:10.000)




 
-  przebieg planowanej linii kablowej 110 kV
-  lokalizacja GPZ "Hajnówka"
-  planowane lokalizacje elektrowni wiatrowych
-  planowane drogi dojazdowe do elektrowni

ELEMENTY ZAINWESTOWANIA TERENU


-  zabudowa osadnicza okolicznych wsi
-  zainwestowanie osadnicze miasta Hajnówka

UŻYTKOWANIE TERENU

-  drogi
-  lasy
-  łąki
-  grunty orne

-  ciek wodny
-  przydrożne i śródpolne aleje i szpalery drzew

FORMY OCHRONY PRZYRODY

-  obszar położony jest poza przestrzennymi formami ochrony przyrody

proeko BIURO PROJEKTÓW I WIDZÓW PROJEKTOLOGICZNYCH <small>88-200 Olsztyn, ul. Szymanowskiego 5/17 tel./fax (088) 558-45-10 e-mail: proeko@proeko.gda.pl www.proeko.gda.pl</small>		
RAPORT O ODDZIAŁYWANIU NA ŚRODOWISKO PLANOWANEGO ZESPOŁU ELEKTROWNI "STARE BEREZEWO"		
Załącznik kartograficzny	2 PRZEBIEG PLANOWANEJ LINII KABLOWEJ SN 15kV	1:10.000
Autorzy: mgr Agnieszka Burzyńska mgr Łukasz Kowalski mgr Marcin Kulik dr hab. Maciej Przewoźniak mgr Ewa Sawon mgr Andrzej Winiarski		Lистопад 2011